



tecnologia
ferro
flessibilità


LAIFE SpA Via dei Guazzi 25, 52014 Poppi (AR)
Tel. 0575-529333 Fax 0575-529498 Mail: info@laife.it

Silos Monoblocco 60Mc Ø2380


Scheda tecnica N°:
STD-SML25-60

Data
29/07/2010


Rev.
A

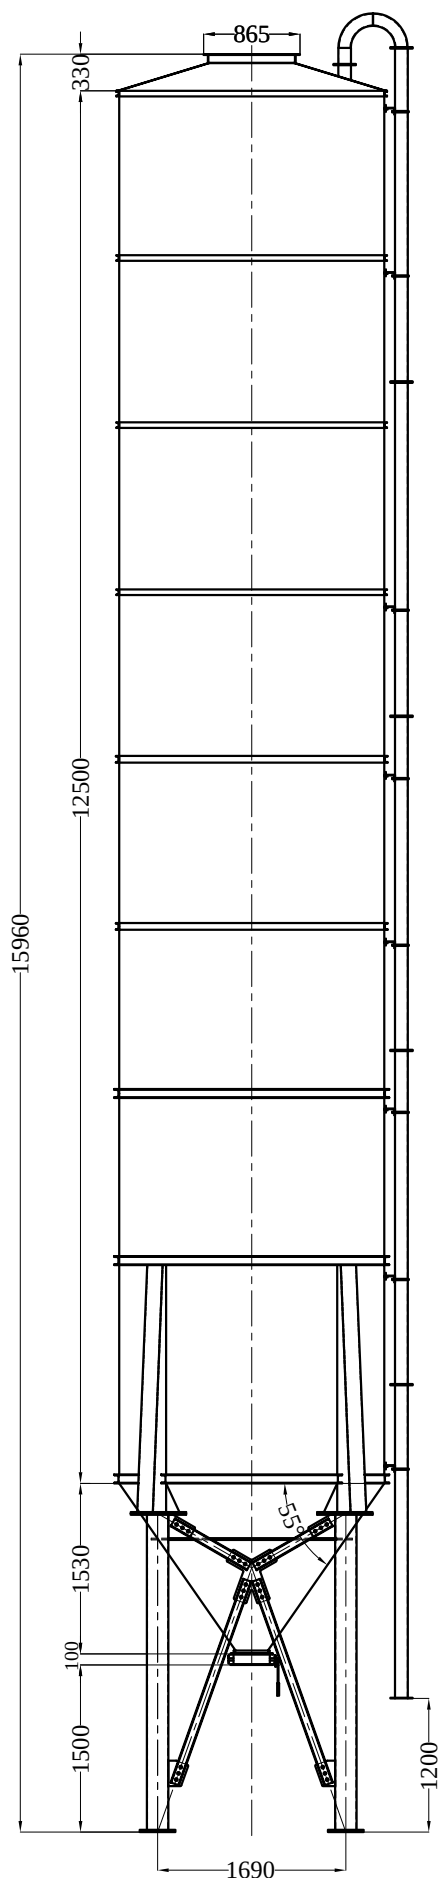


CURVA TUBI

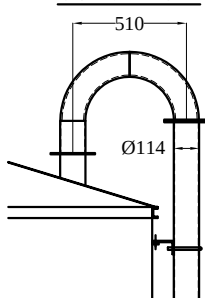


**FORATURA SU
TETTO SILOS**

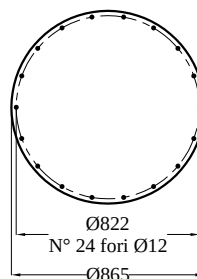


**FLANGIA DI USCITA
CONO SILOS**

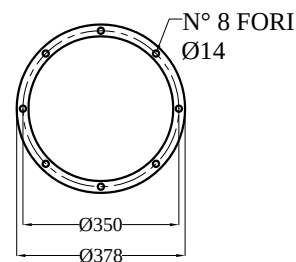


**PIASTRA DI FONDAZIONE
PER SILOS S=9**

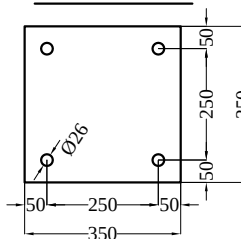


**FLANGIA FINALE
TUBO DI CARICO**

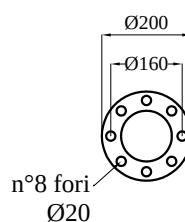


**FLANGIA INTERMEDIA
TUBI DI CARICO**

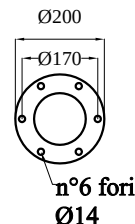


**PIASTRA DI FONDAZIONE
PER SILOS S=0**

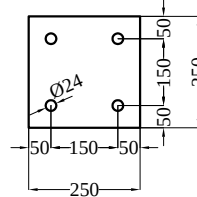

PIANTA SILOS

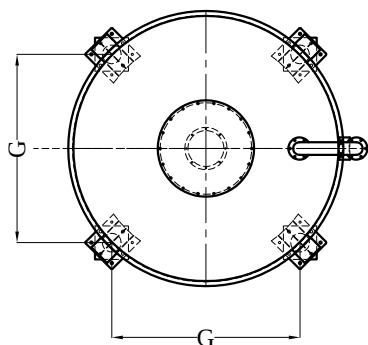

PIANTA DI FONDAZIONE

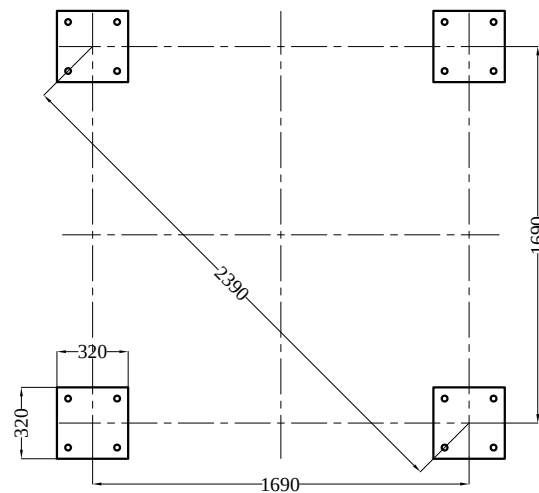

SCHEMA PER TRASPORTO

